



1階平面図

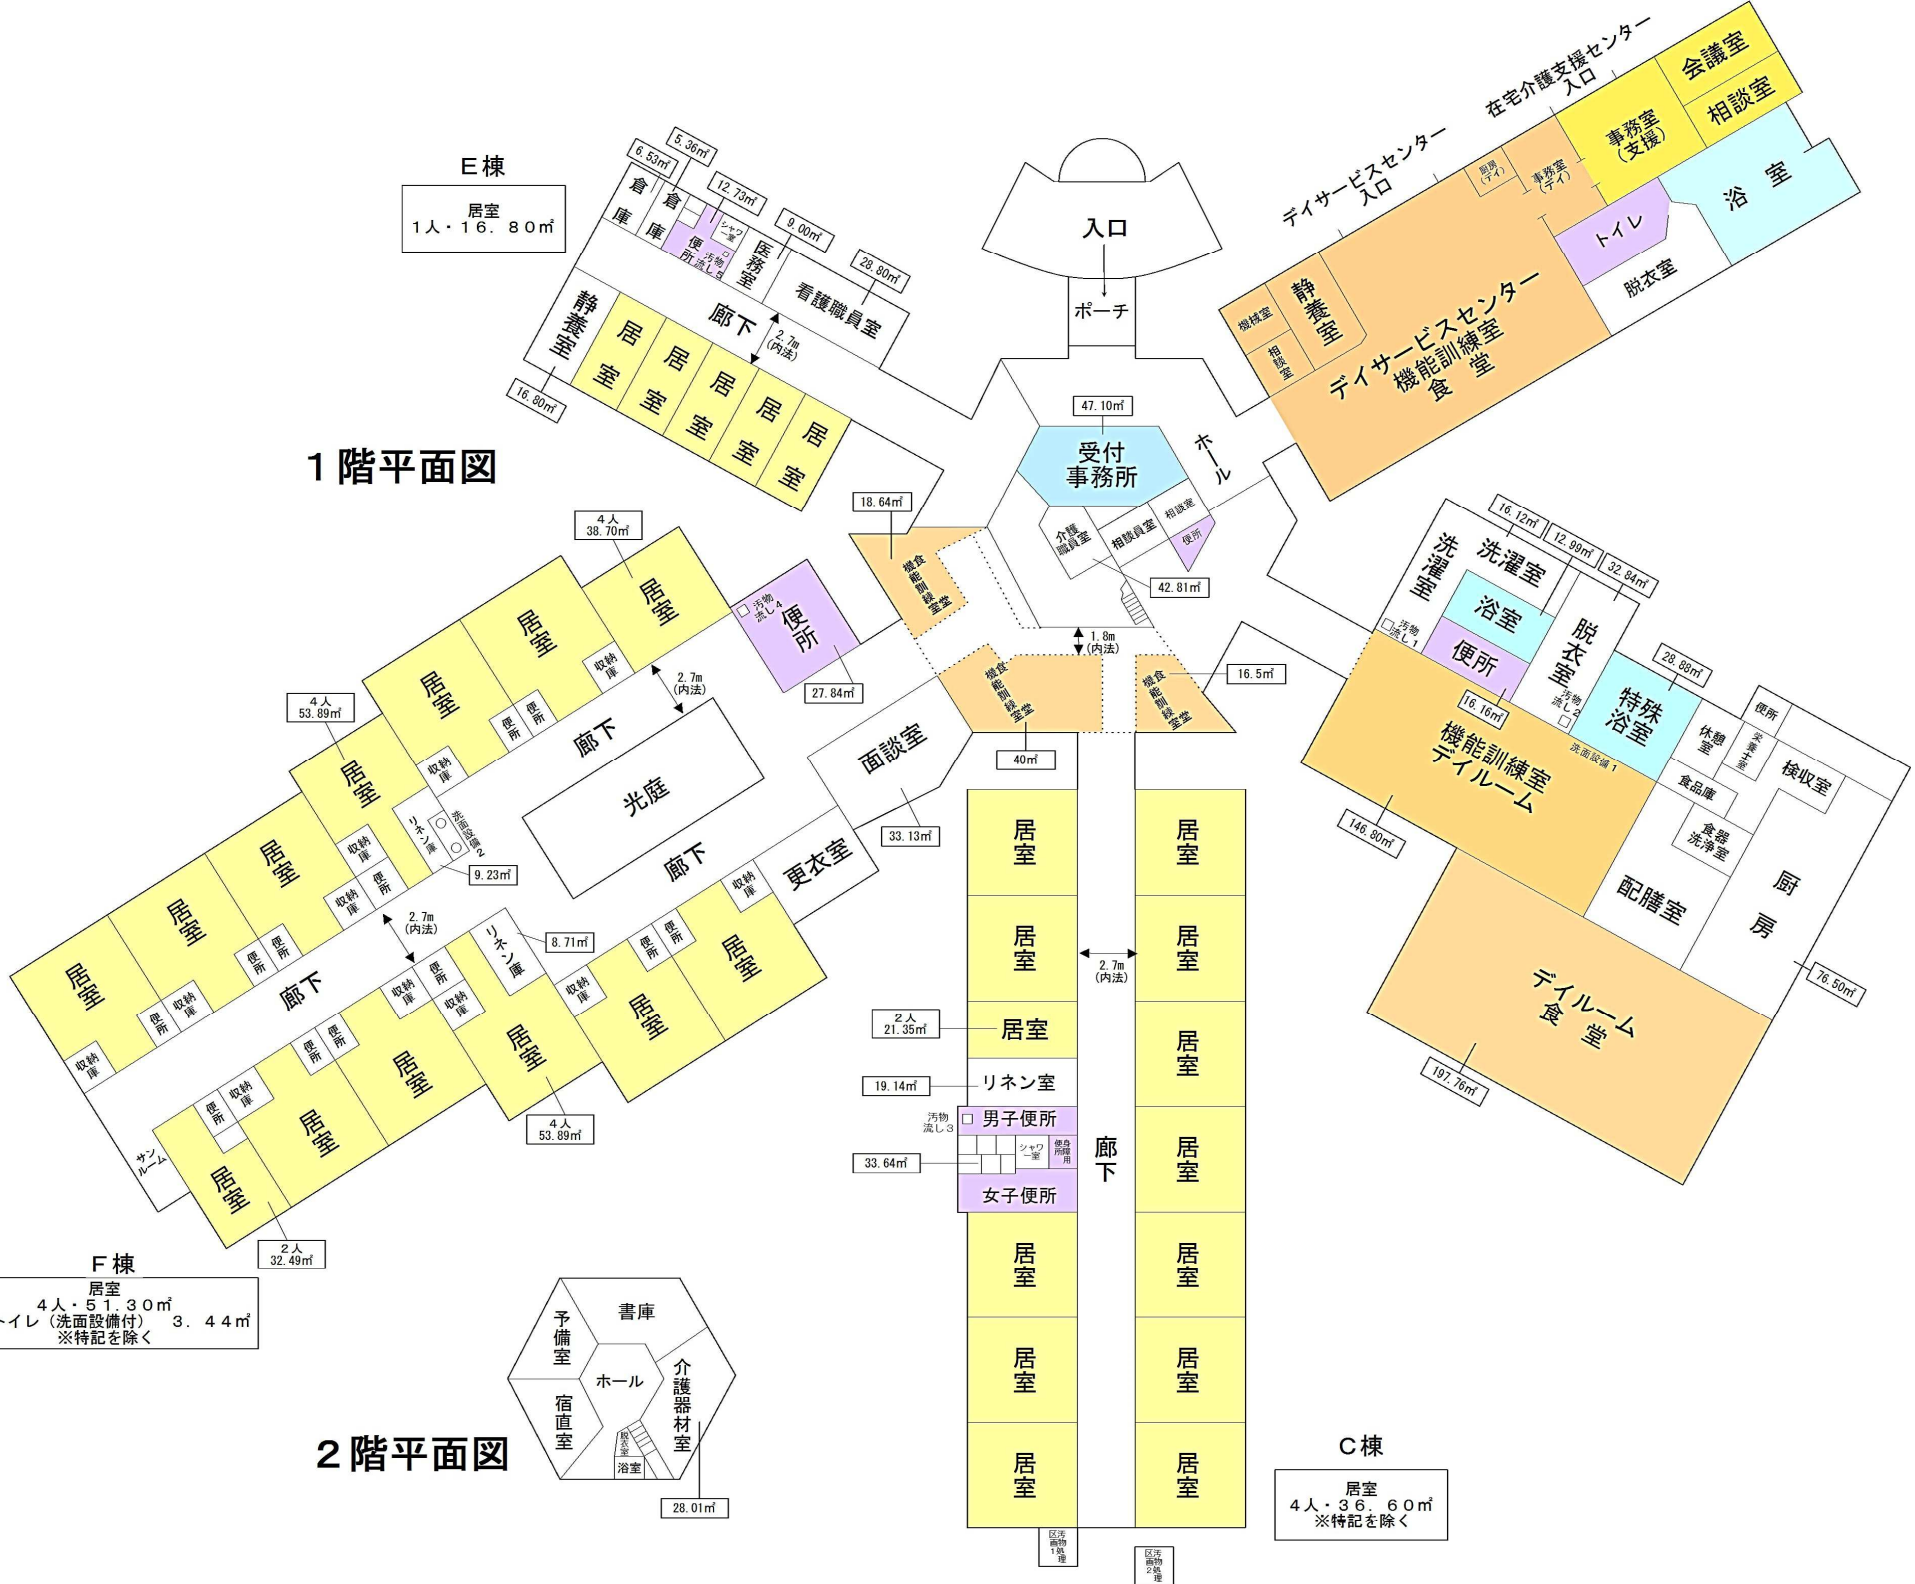

2階平面図

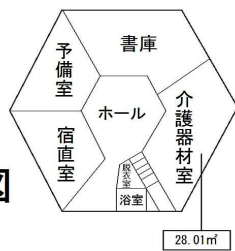

E棟
居室
1人・16.80㎡

F棟
居室
4人・51.30㎡
居室トイレ(洗面設備付) 3.44㎡
※特記を除く

C棟
居室
4人・36.60㎡
※特記を除く